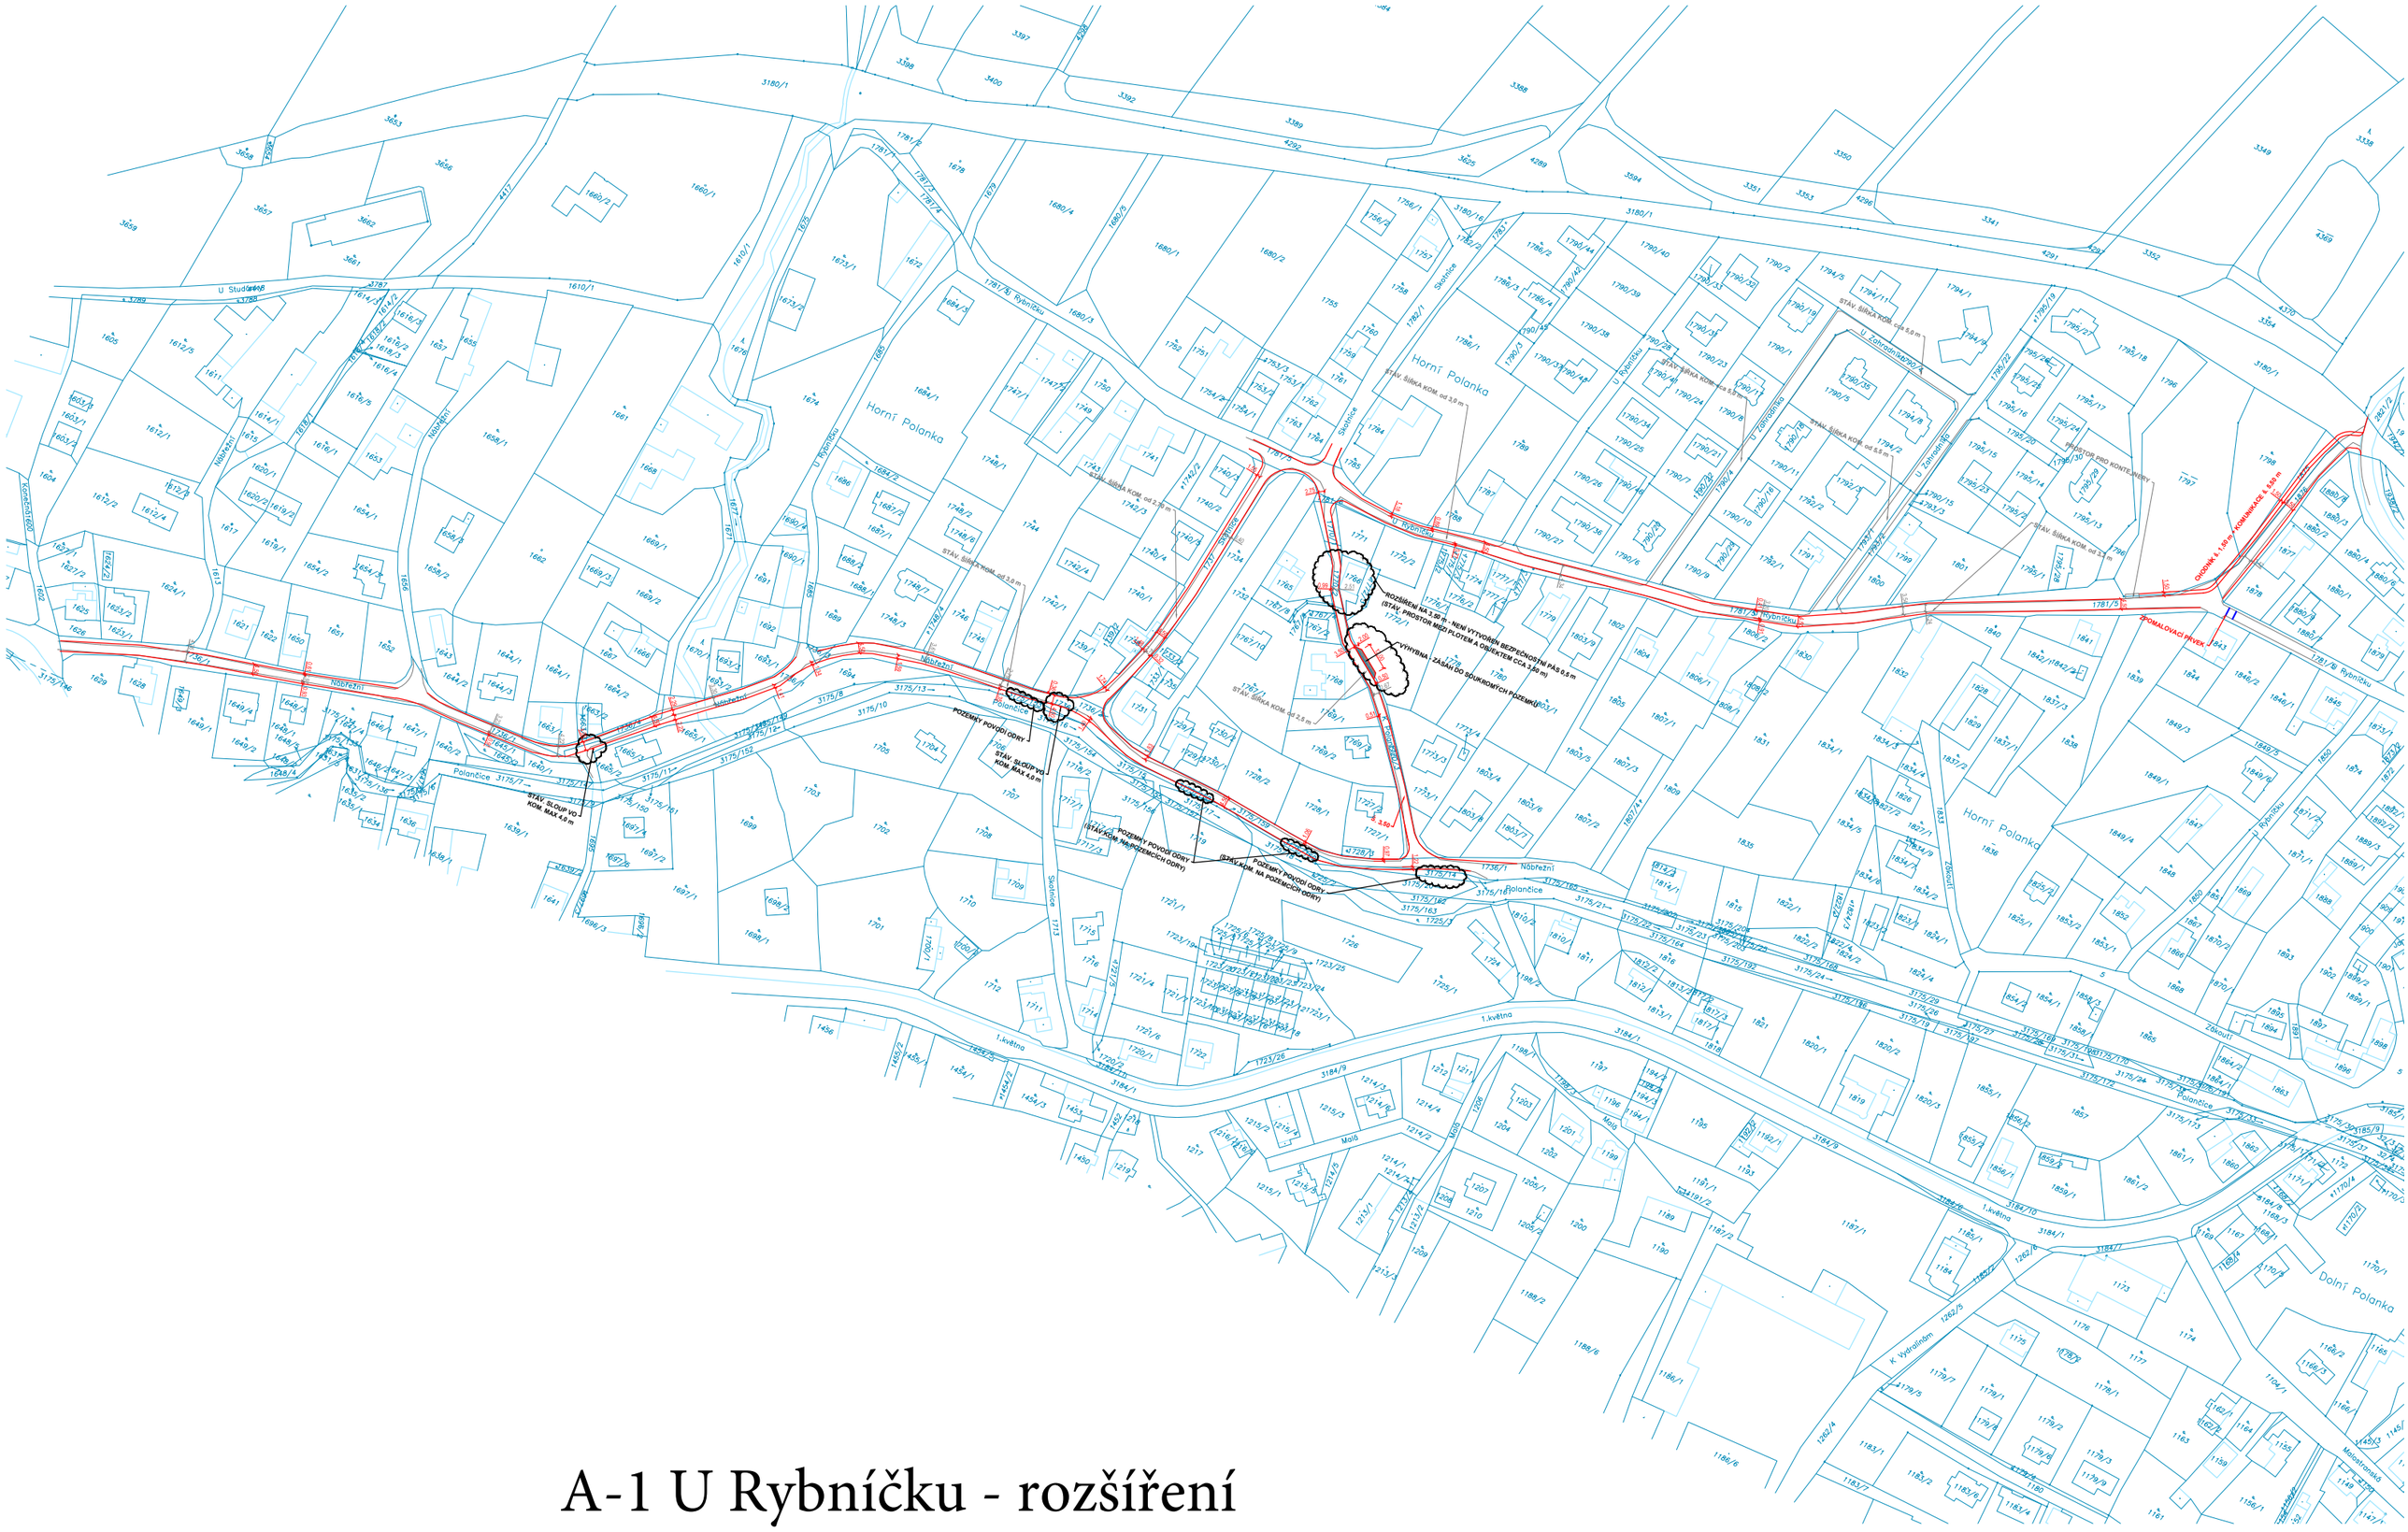

A-1 U Rybníčku - rozšíření