


A - 2 Za Podjezdem - rozšíření

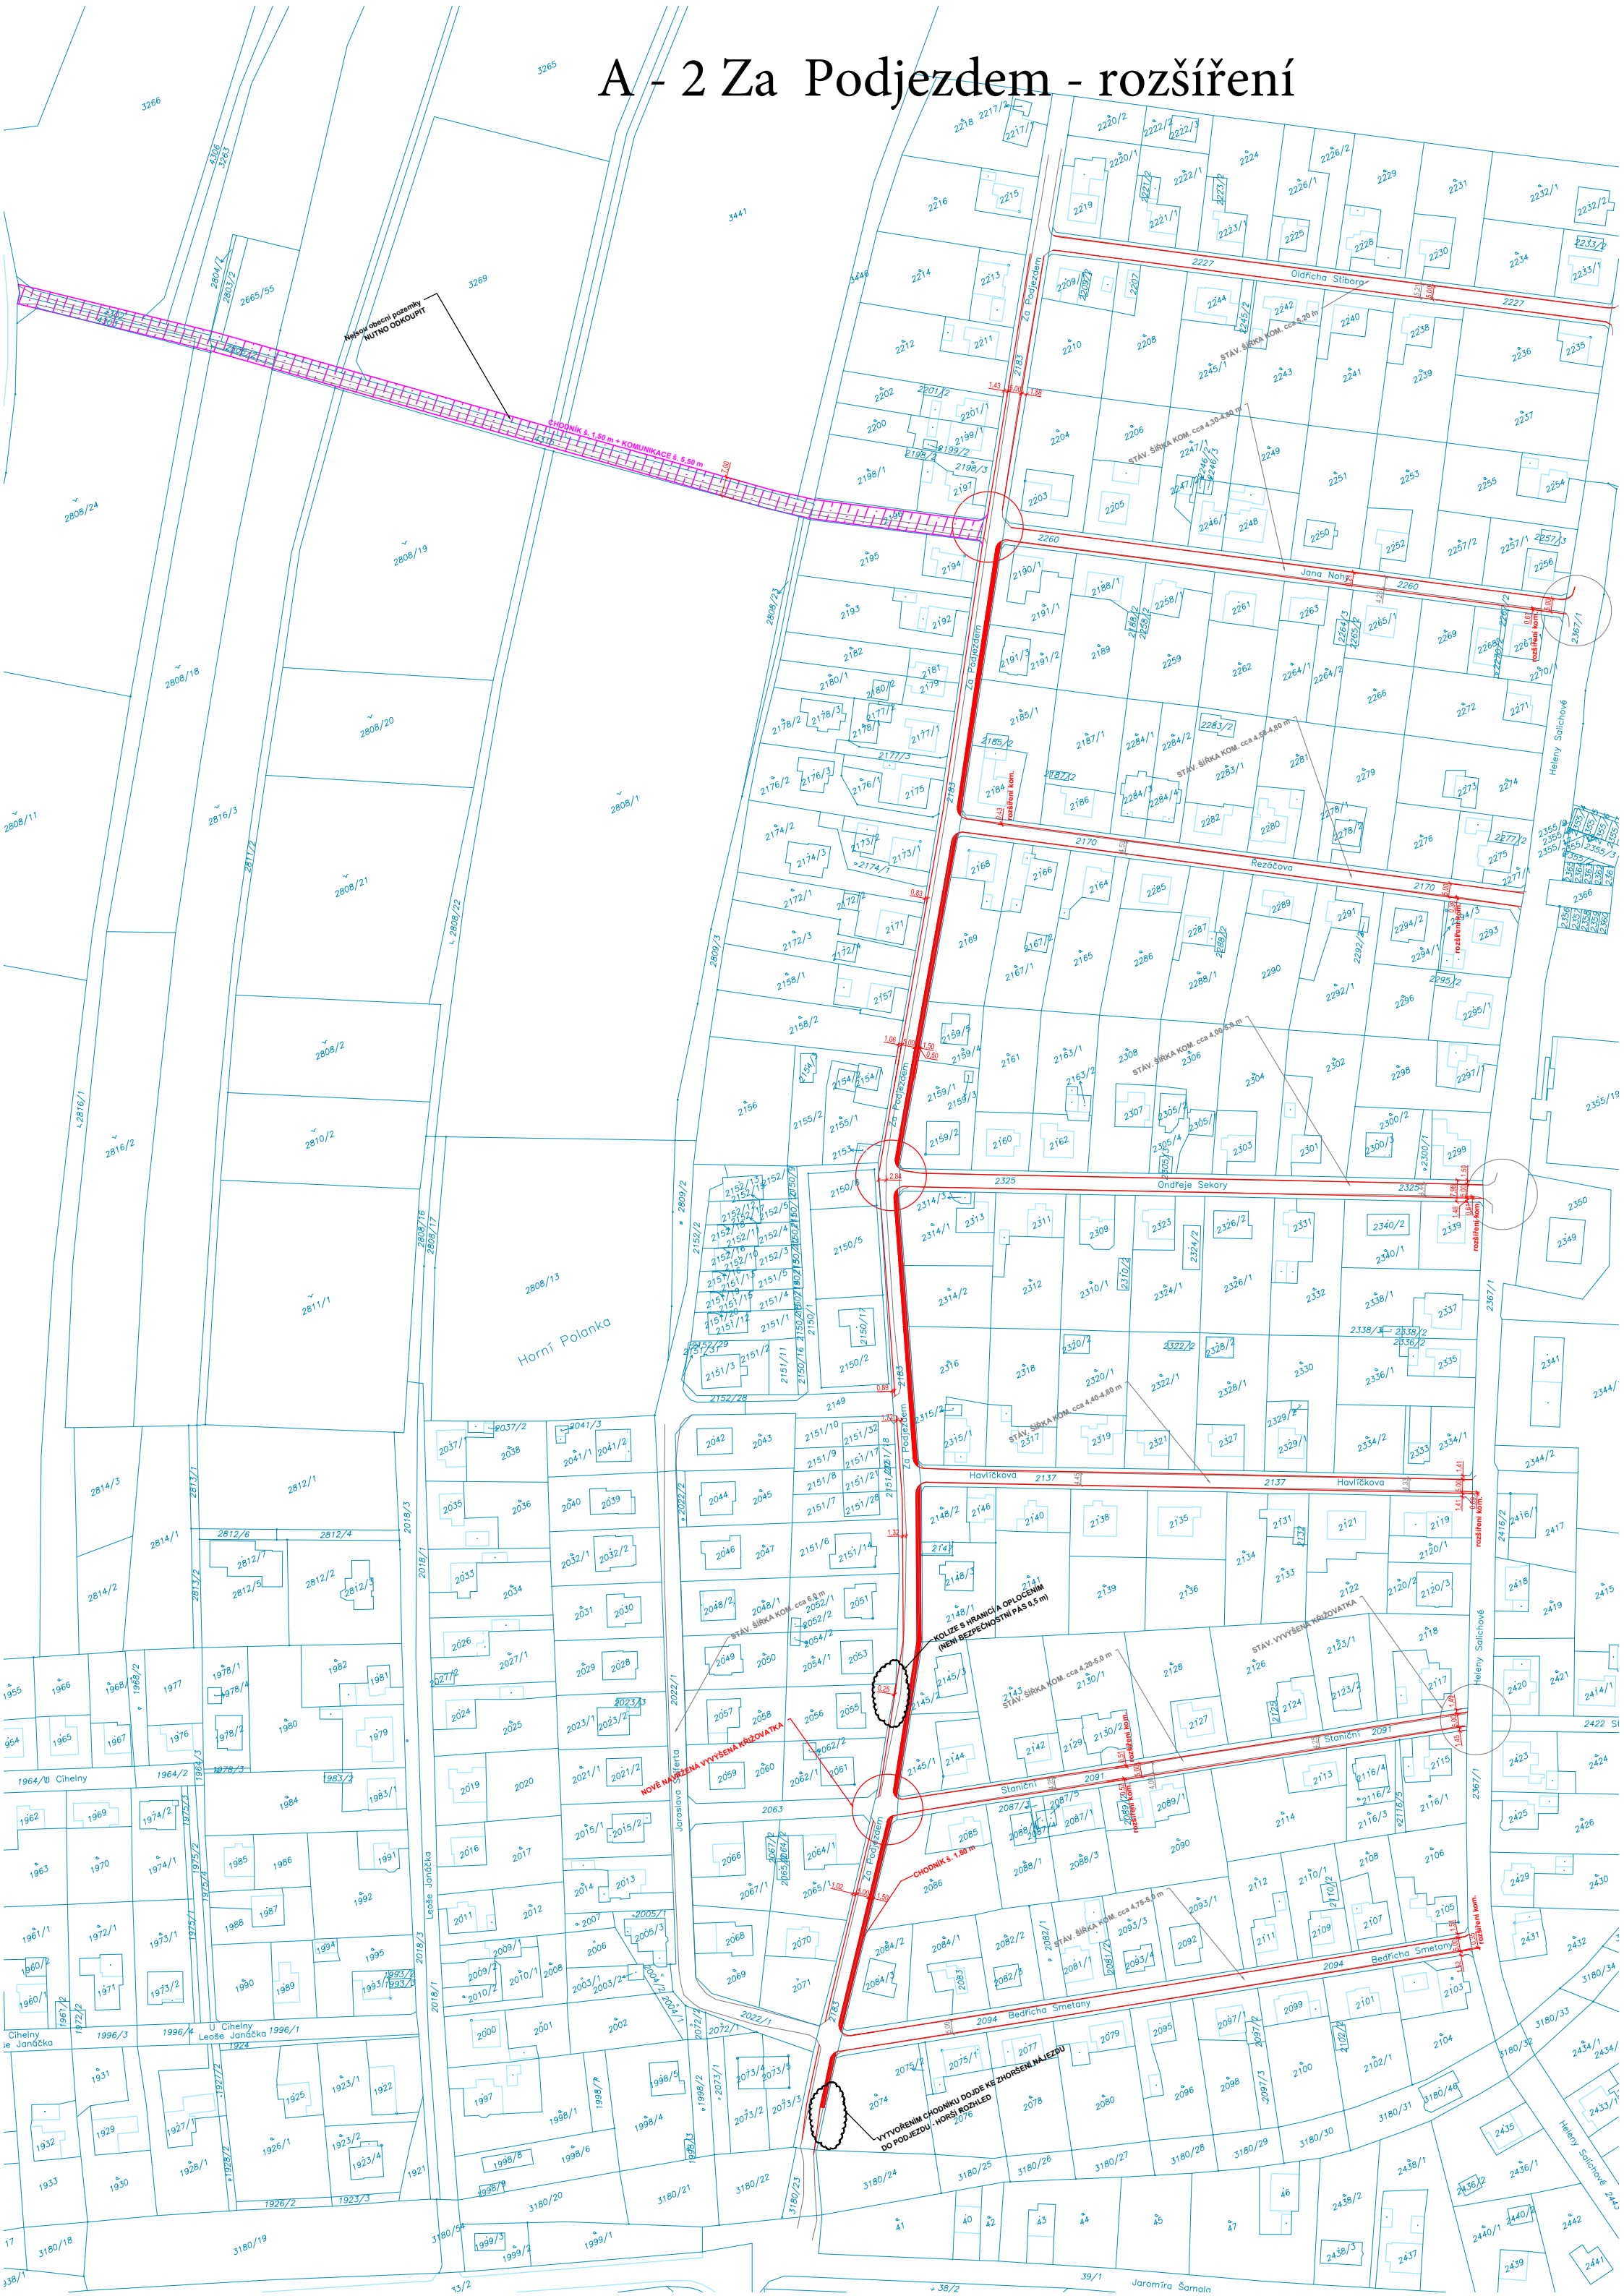

Nový obecní pozemky
MÚJNO ODROUPTI

STAV. ŠÍŘKA KOM. cca 4.00-5.00 m
CHODNÍK š. 1.50 m + KOMUNIKACE š. 5.50 m

Horní Polanka

NOVĚ NAVEZENA VYVĚŠENÁ KŘÍŽOVATKA

STAV. ŠÍŘKA KOM. cca 4.00-5.00 m
KOLEJE S HANČICÍ OPLŮČENÍM
(MENÍ BEZPEČNOSTI PÁS 9.5 m)

VYTVOŘENÍM CHODNÍKU DOJEZD KE ZHORŠENÍ NÁJEZDU
DO PODJEZDU - HORNÍ POZHLÉD

Heleny Salichové

Heleny Salichové

Heleny Salichové

Jaromíra Samala